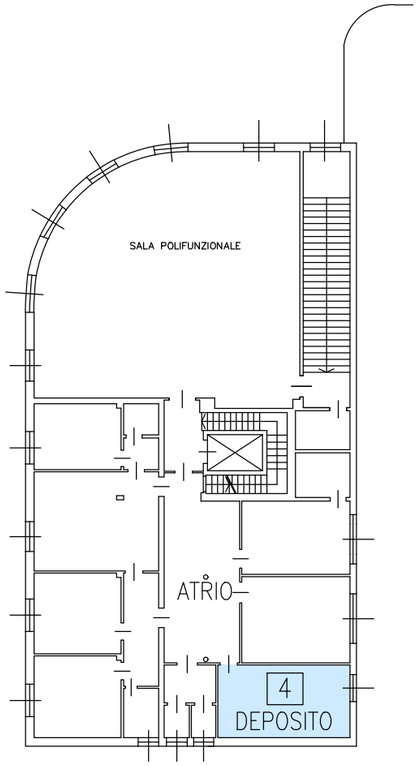

PIANO PRIMO

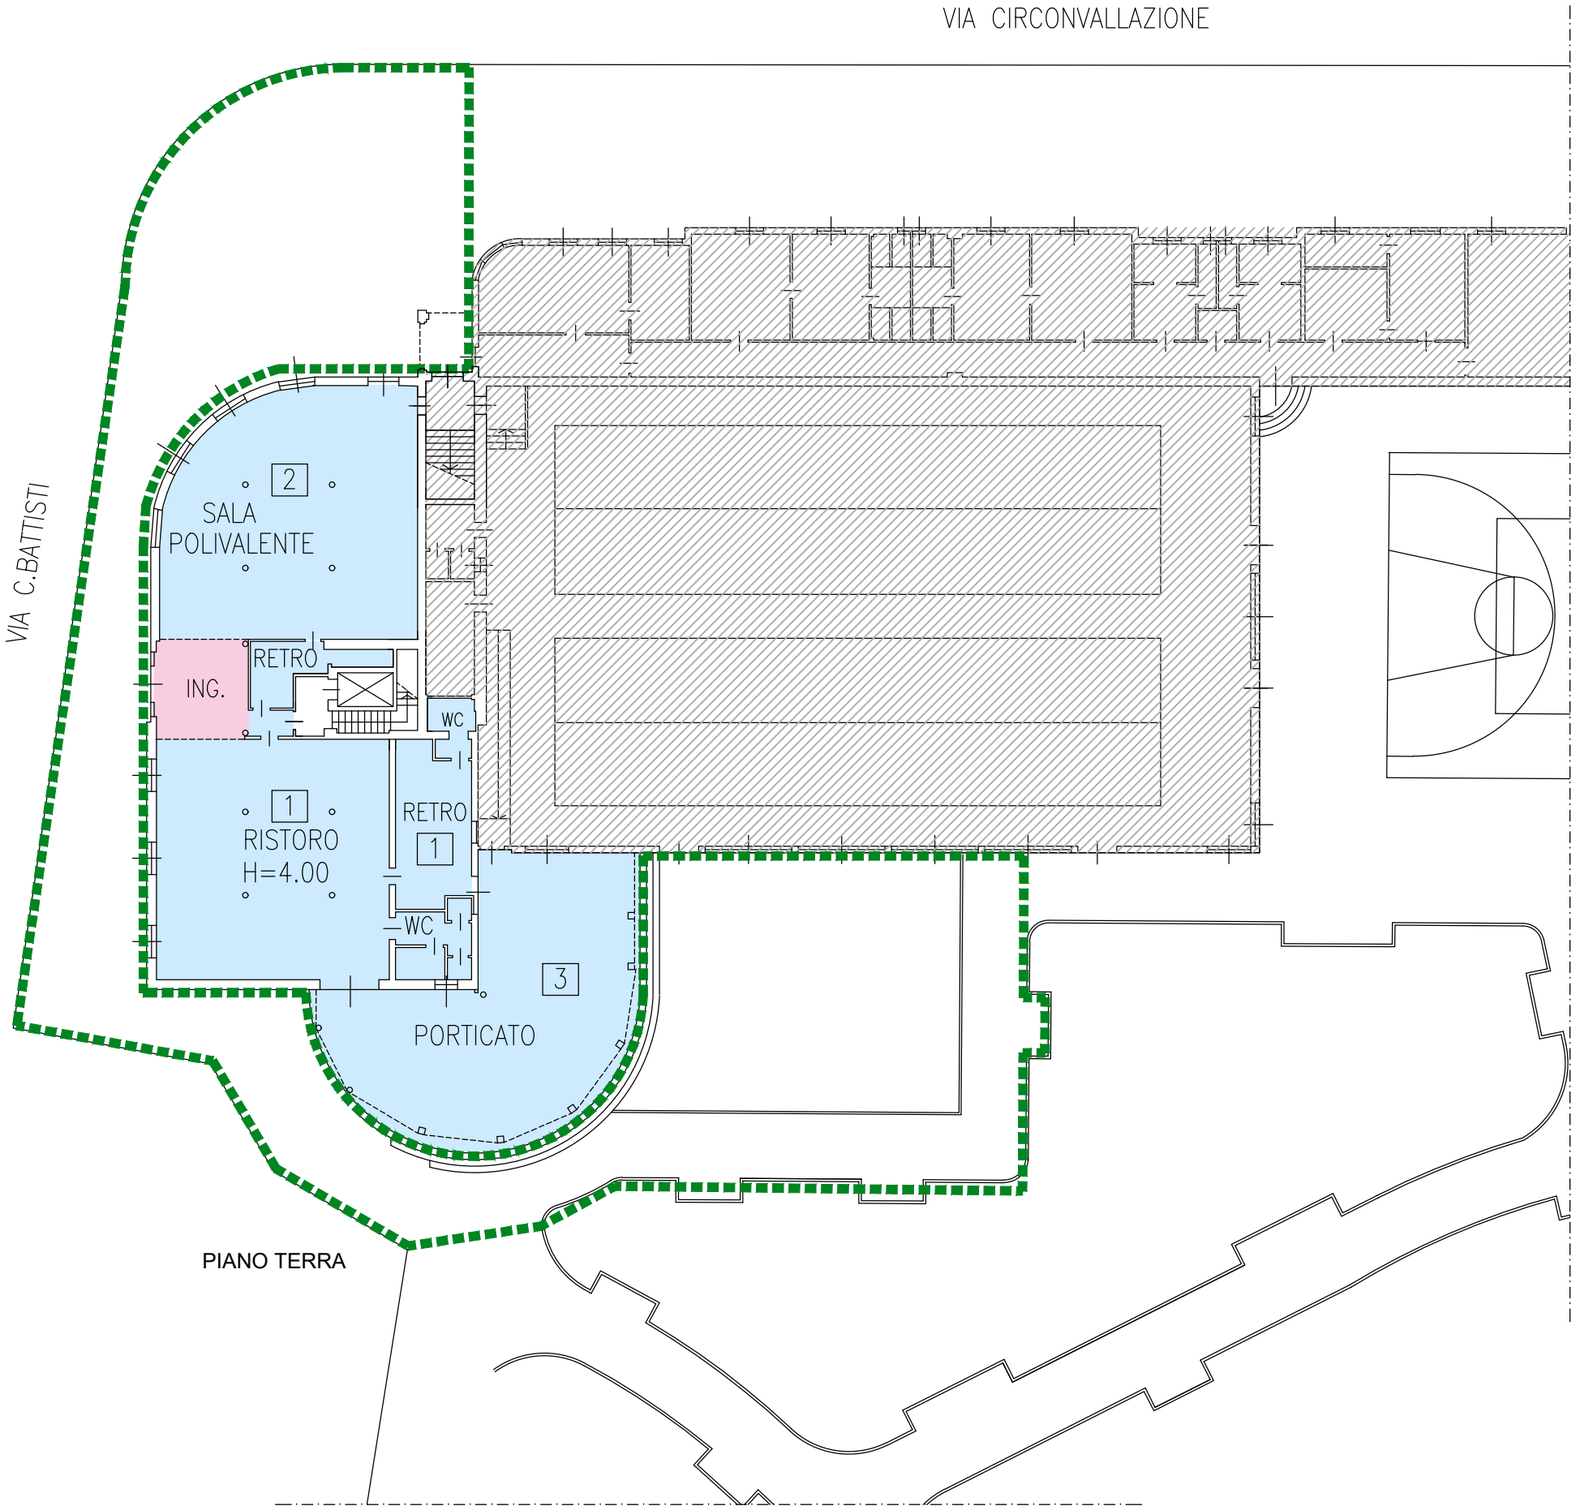

PIANO TERRA

AREA BAR
1 - RISTORO E LOCALI ACCESSORI mq 175,00 ca
2 - SALA POLIVALENTE mq 127,00 ca
3 - PORTICATO mq 135,00 ca
4 - DEPOSITO mq 20,00 ca

ATRIO DI INGRESSO mq 19,00 ca

AREA ESTERNA DA MANUTENERE

ALTRE AREE