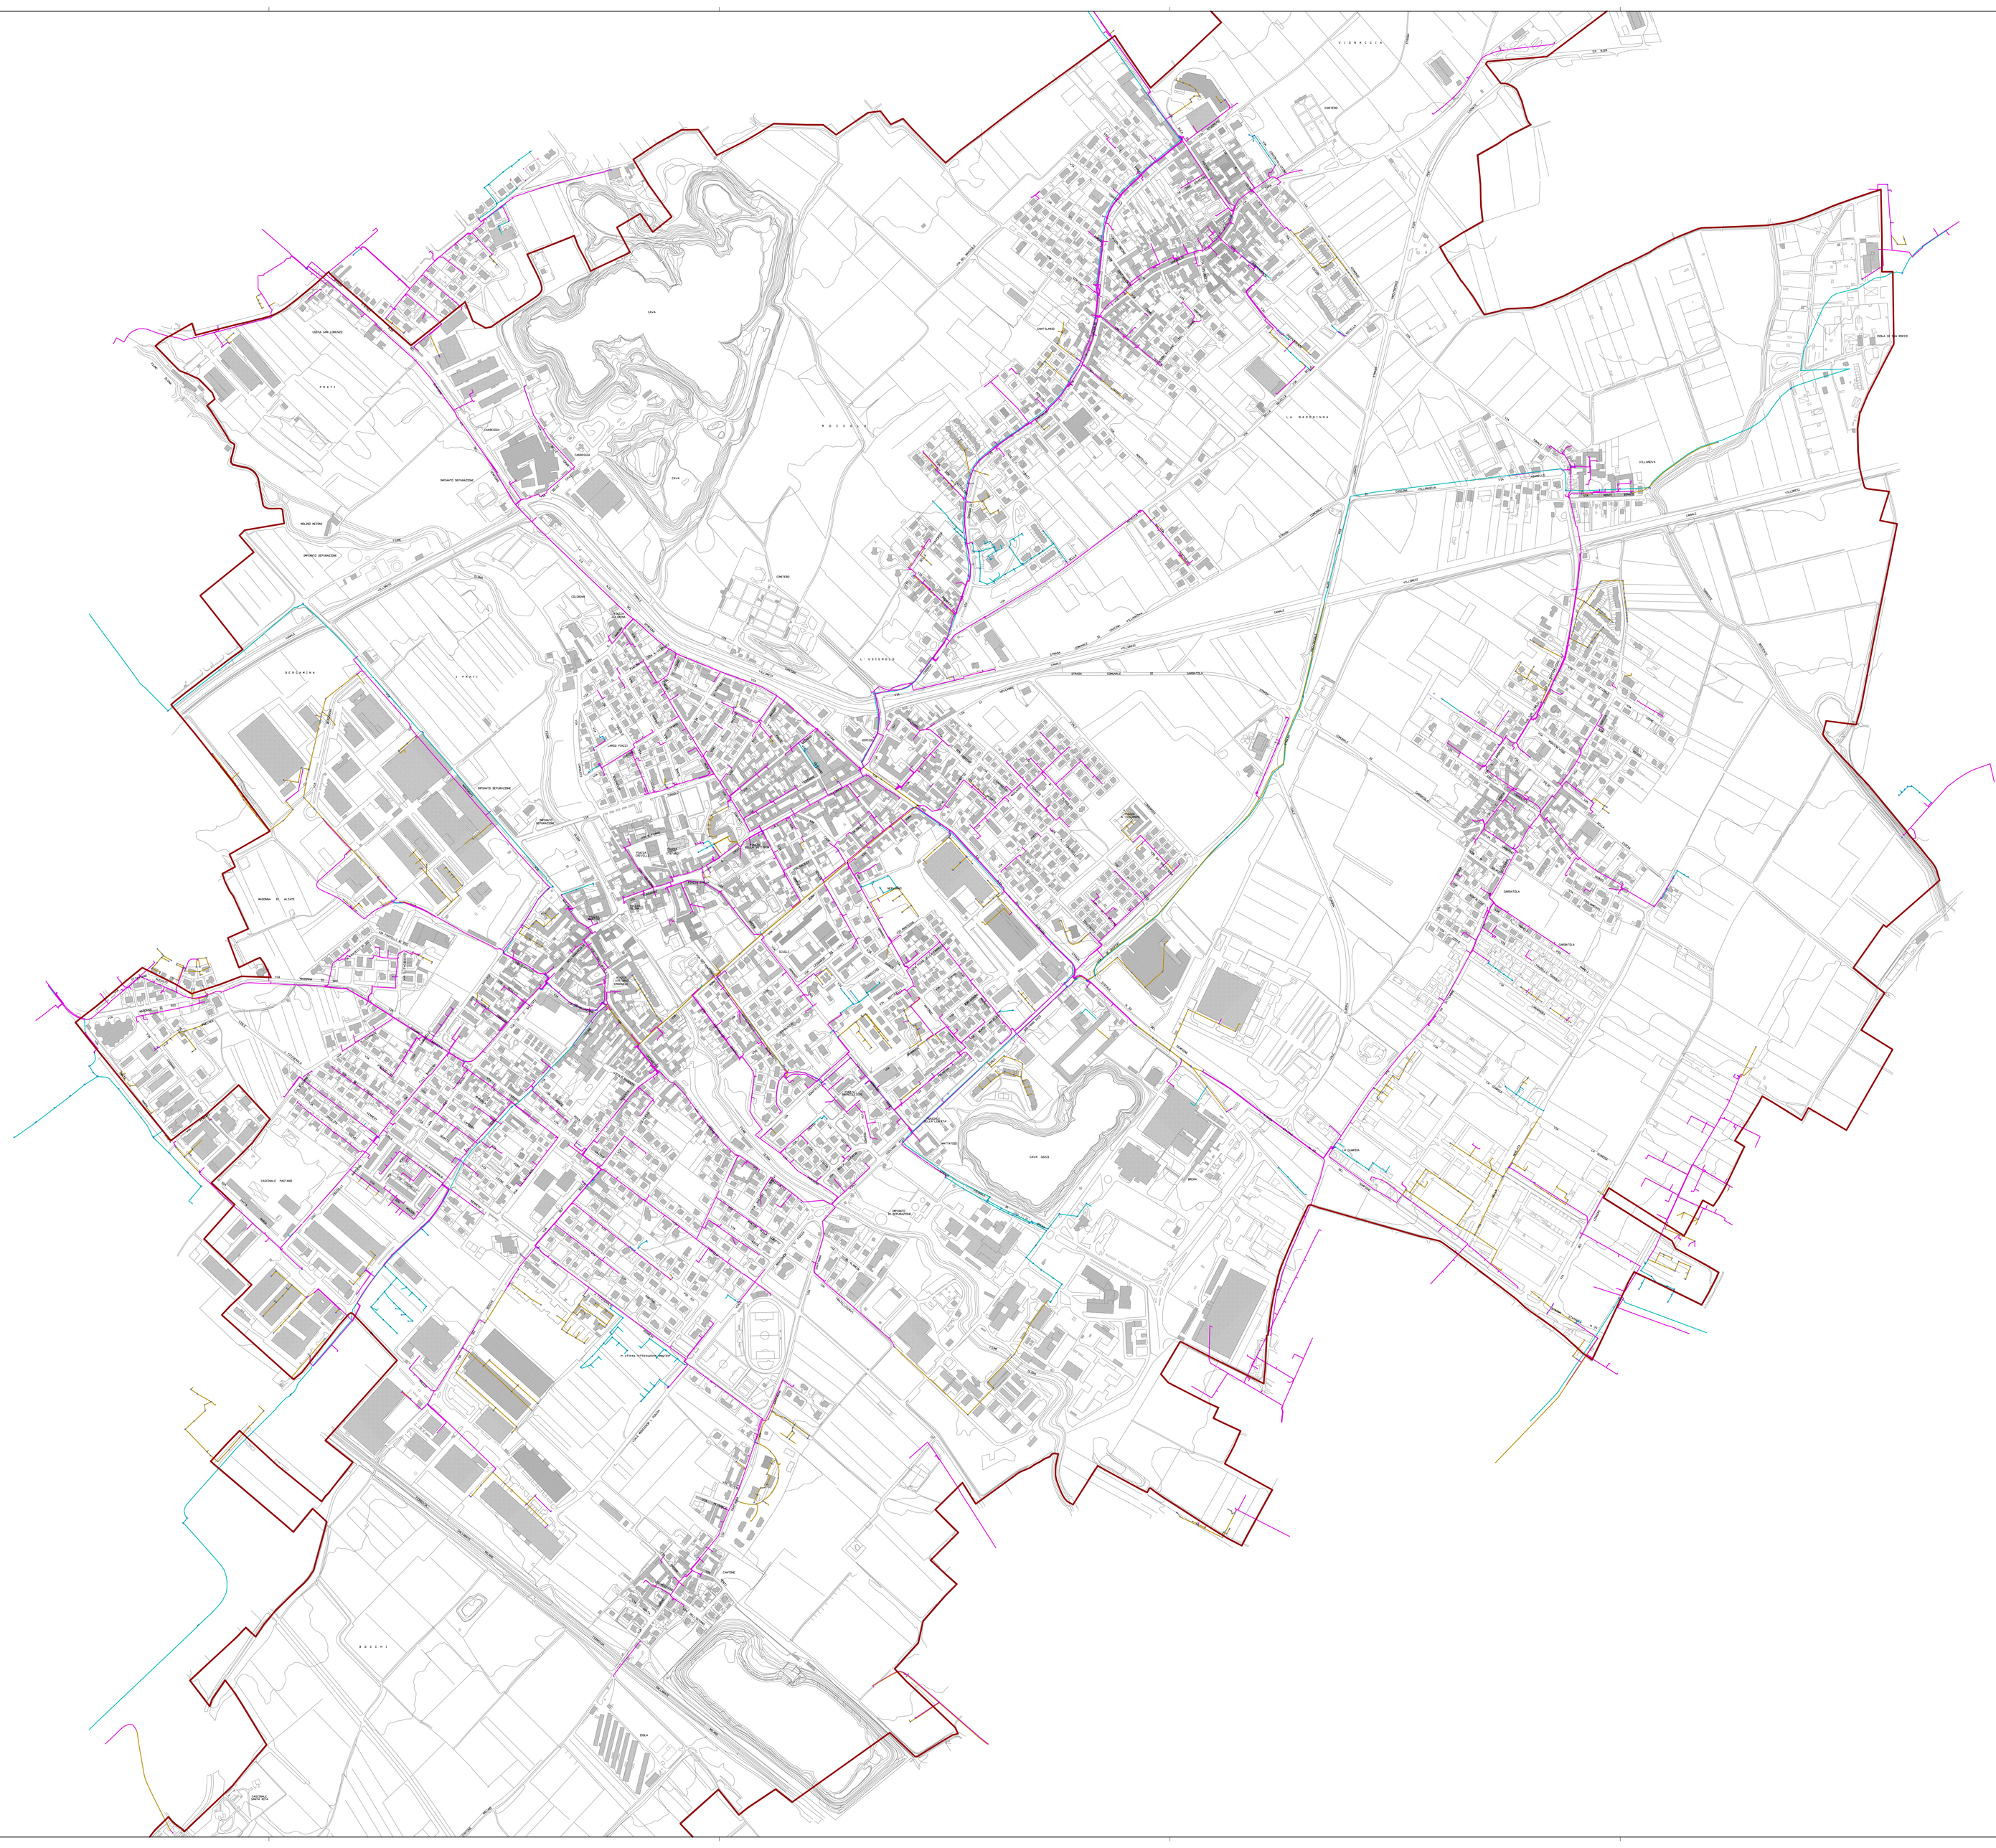

LEGENDA

- CONFINE COMUNALE
- Cavi in trincea - Telecom
- Infrastrutture - Telecom
- Canalizzazioni - Telecom
- Pozzetti - Telecom
- Camerette - Telecom

COMUNE DI NERVIANO

Regione Lombardia - Provincia di Milano

Il progettista per I.A.No.Mi.
dott. arch. Tiziana Cesaretto
dott. arch. Rosanna Landro

Il sindaco
dott. Enrico Cozzi

Il responsabile del procedimento
dott. arch. Walter Bertonocello

Prima adozione
Delibera C.C. ..... n. ....

Parere di compatibilità con il P.T.C.P.
Delibera G.P.M. ..... n. ....

Approvazione definitiva con modifiche
Delibera C.C. ..... n. ....

Pubblicazione B.U.R. Lombardia
n. ... del .....

Rete Telecom

1:5000

PIANO DI GOVERNO DEL TERRITORIO

P.U.G.S.S.

05