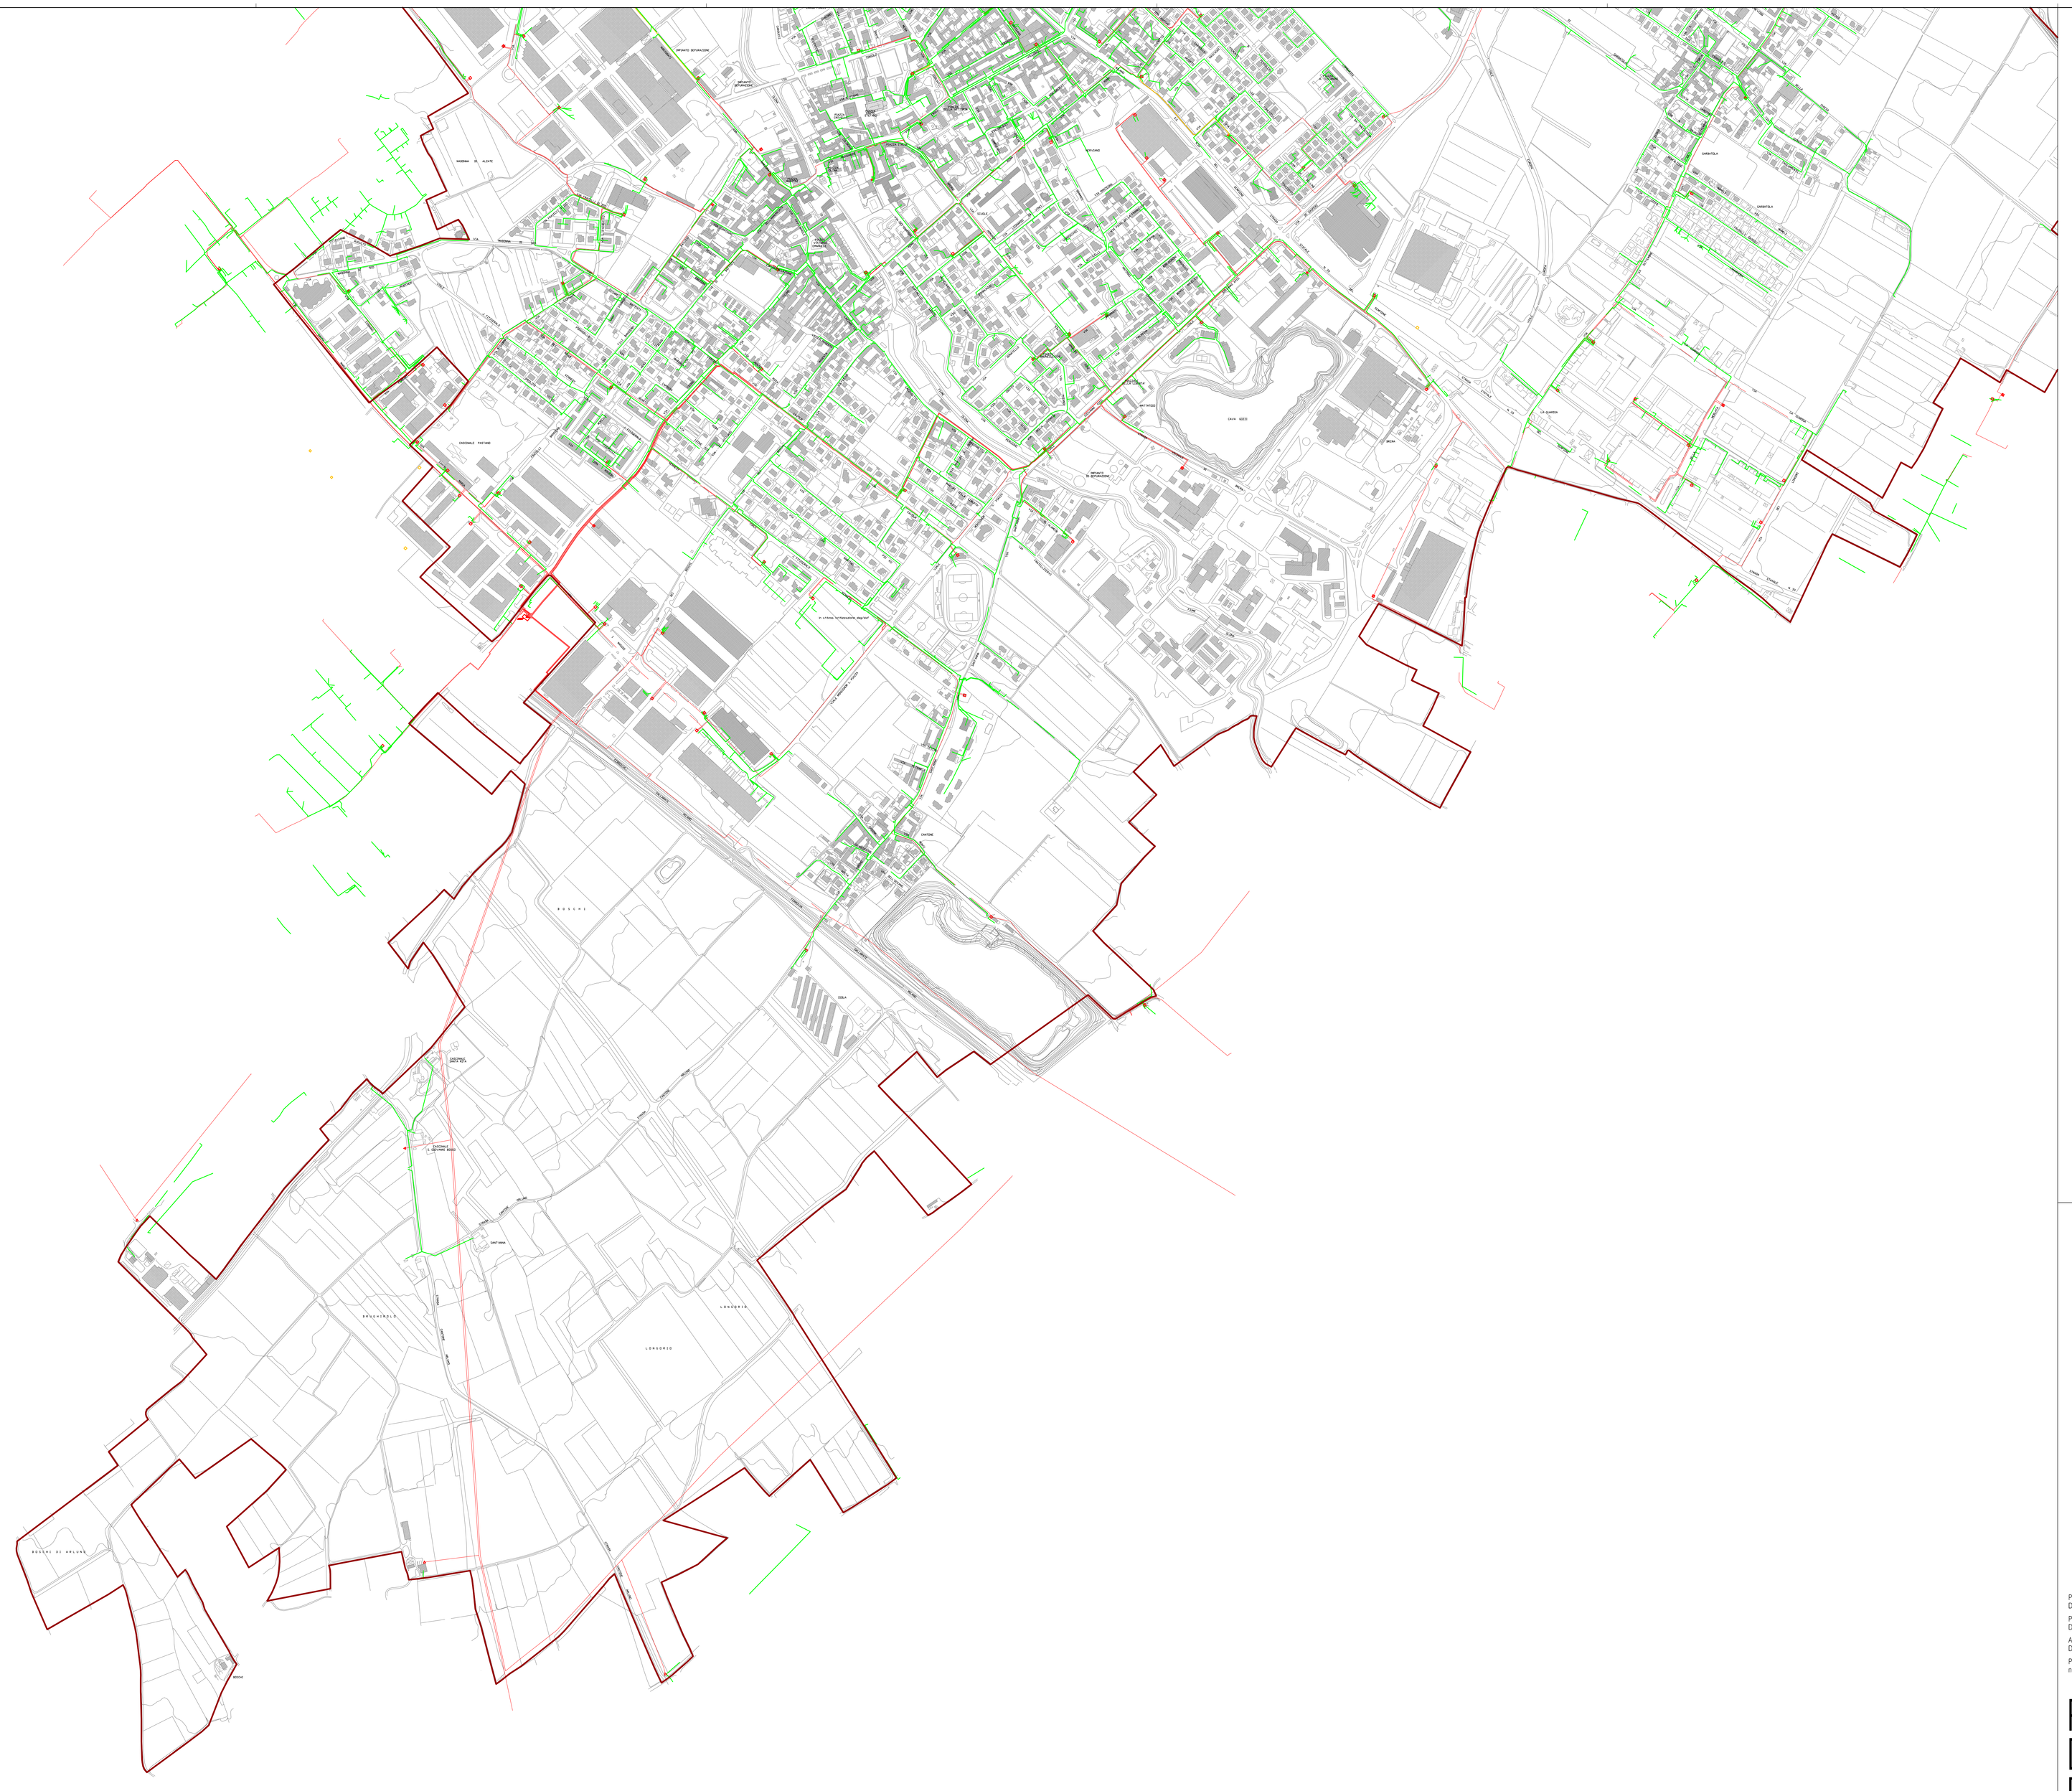

LEGENDA

- CONFINE COMUNALE
- Rete Bassa Tensione - Enel
- Rete Media Tensione - Enel
- Cabina primaria - Enel
- Cabina MT e BT - Enel

Aggiornamento febbraio 2009

COMUNE DI NERVIANO

Regione Lombardia - Provincia di Milano

I progettisti per I.A.No.Mi.
dott. arch. Tiziana Cesaretto
dott. arch. Rosanna Landro

Il sindaco
dott. Enrico Cozzi

Il responsabile del procedimento
dott. arch. Walter Bertoncello

Prima adozione
Delibera C.C. ....., n. ....

Parere di compatibilità con il P.T.C.P.
Delibera G.P.M. ....., n. ....

Approvazione definitiva con modifiche
Delibera C.C. ....., n. ....

Pubblicazione B.U.R. Lombardia
n. ... del .....

Rete Elettrica

1:5000

PIANO DI GOVERNO DEL TERRITORIO

P.U.G.S.S.

03b